



COMUNE DI ARGENTA PROVINCIA DI FERRARA	COMMITTENTE: ROSSATO LIVIANO COSTRUZIONI EDILI
OPERA	PIANO URBANISTICO ATTUATIVO via Canove: ANS 2(3) II° e III° STRALCIO
aggiornamento del 31.10.2019 annulla e sostituisce la documentazione presentata in data 23.08.2018	
TAVOLA	CENSIMENTO DELLE INTERFERENZE E INDIVIDUAZIONE AREE PUBBLICHE DI INTERVENTO SCALA 1:250
	FILE: 12_INTERFERENZE_V4.dwg
31 ottobre 2019	versione 4
IL PROGETTISTA	
Arch. Giampaolo Silvestri Via Bissola 2 Lavezzola (RA) - tel 348 5115397 giampaolo.silvestri72@gmail.com PEC: giampaolo.silvestri@archworkspec.it	
LA PROPRIETA'	
ROSSATO LIVIANO COSTRUZ. EDILI con sede in Argenta - via XX giugno 1859 n. 77a tel: 0532 800967 - email: rossatoliviano@libero.it	

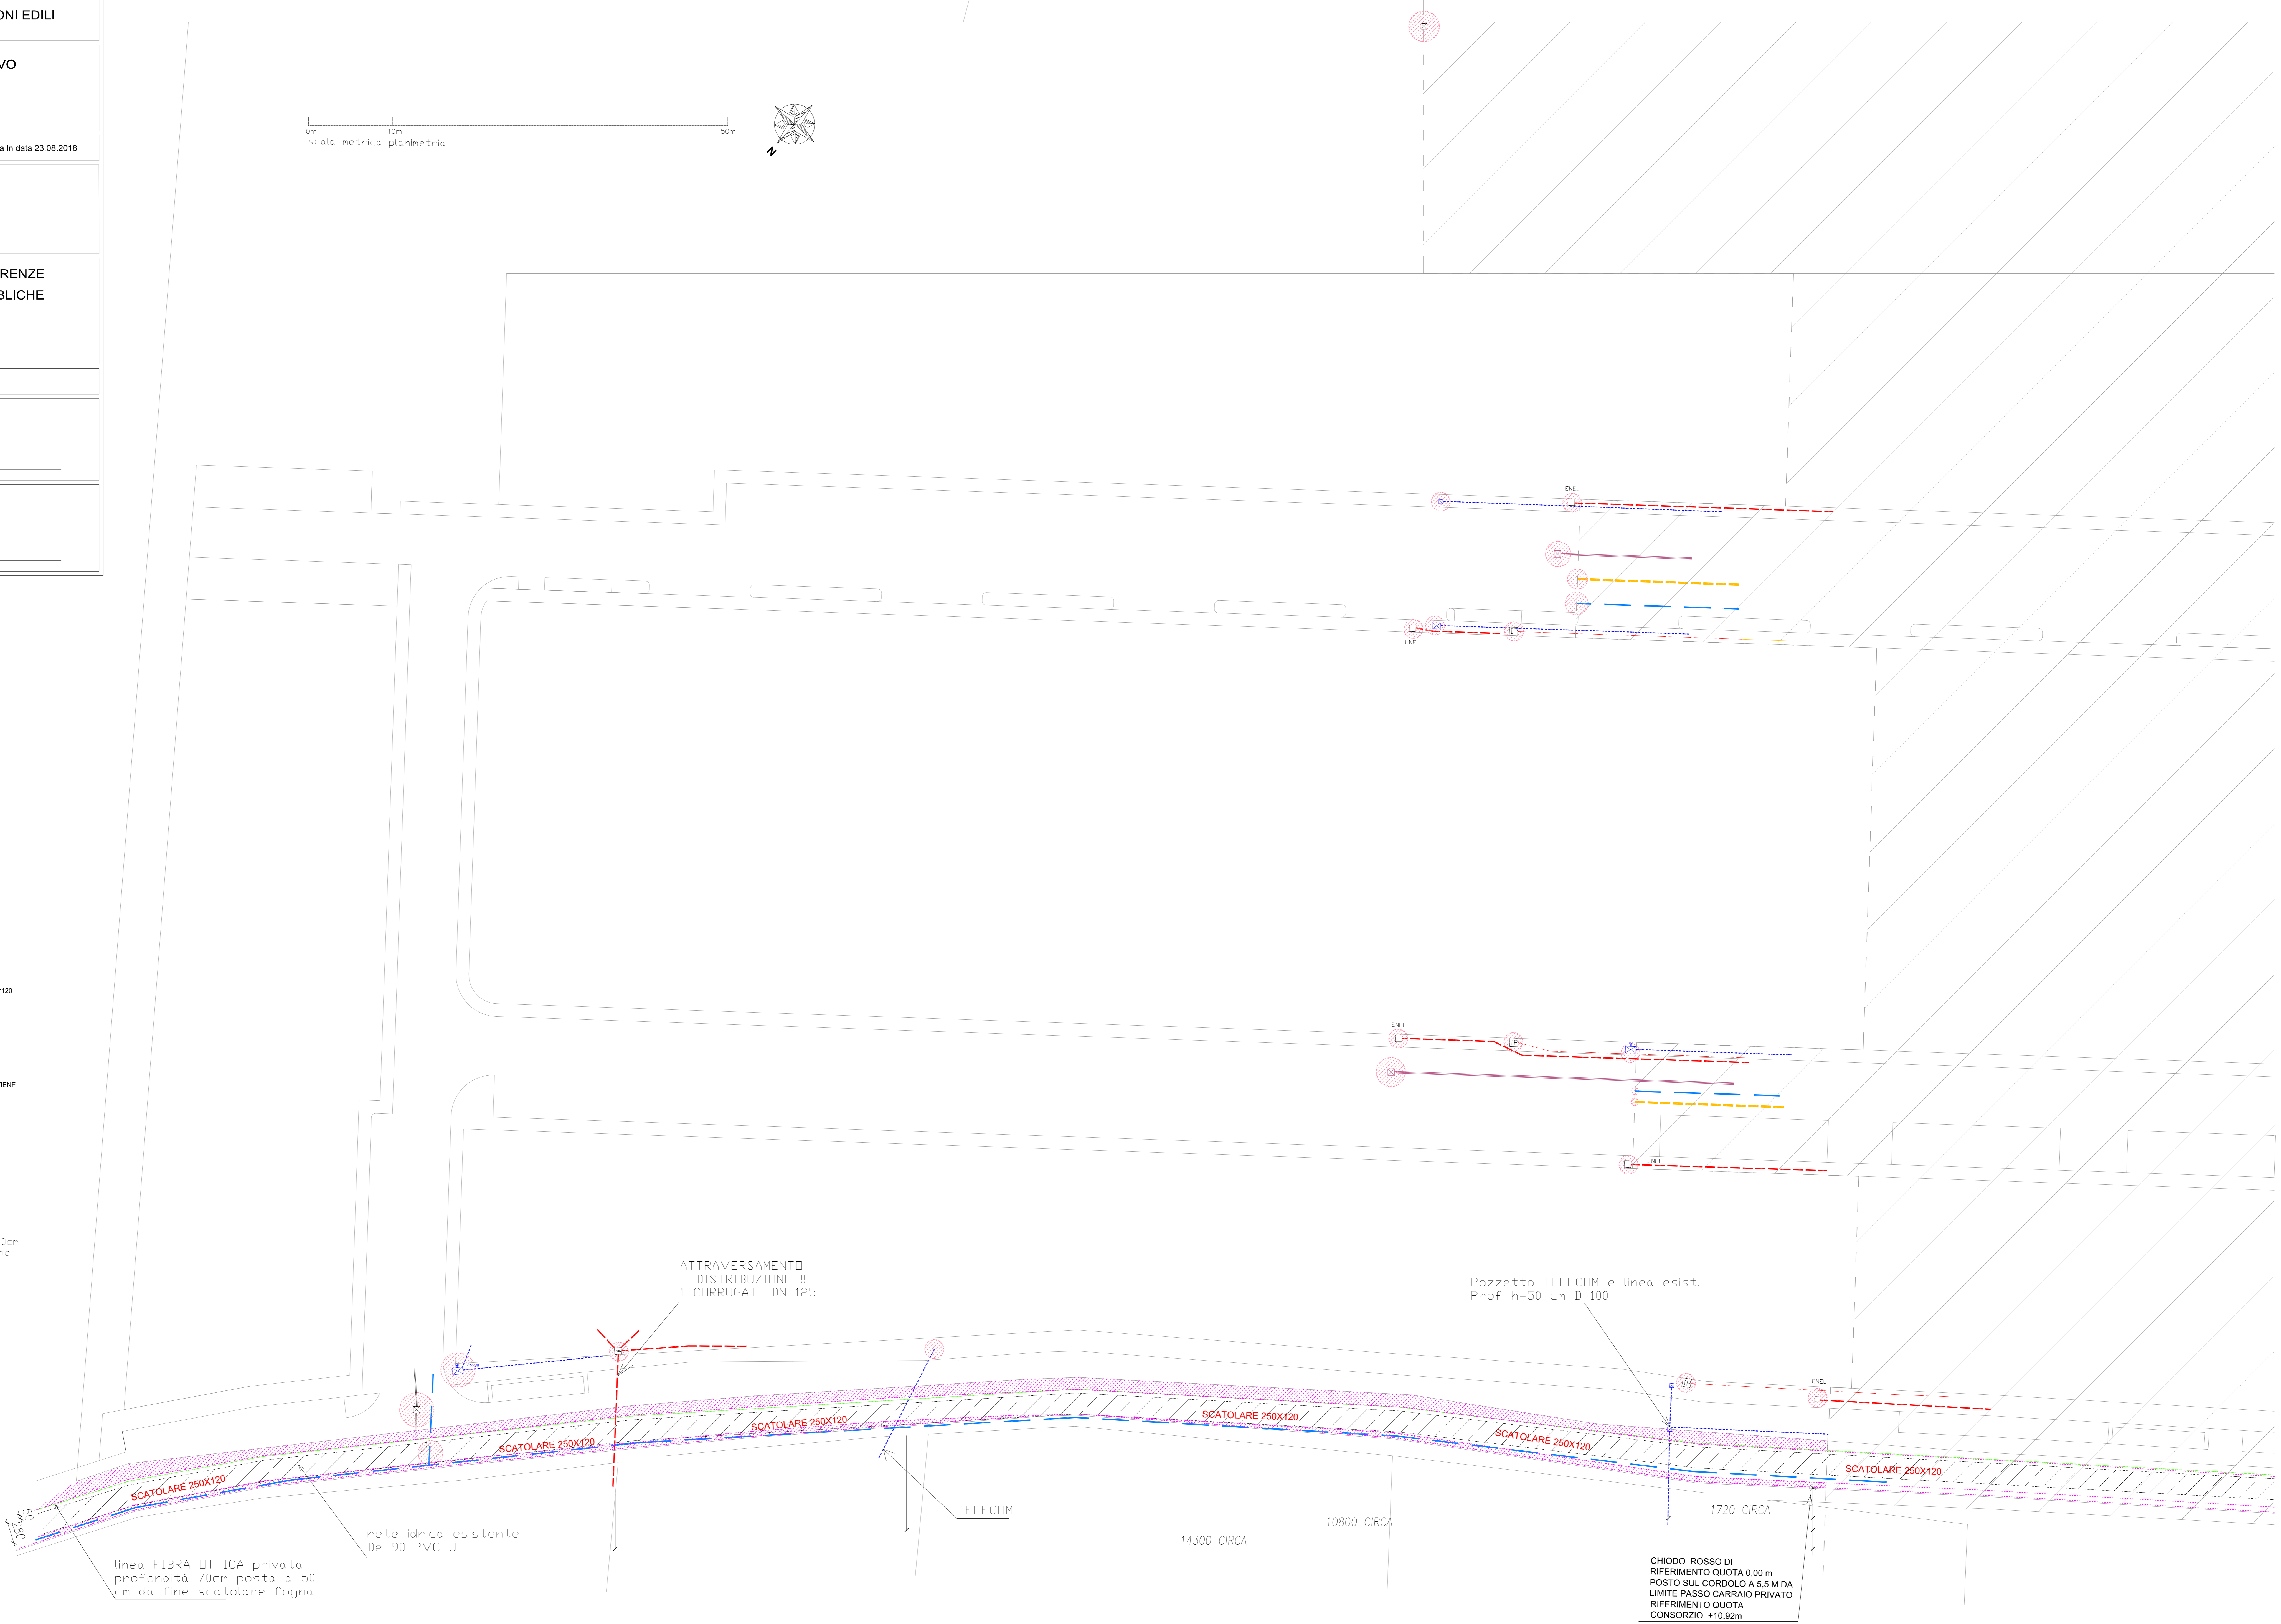

LEGENDA INTERFERENZE

- FOGNATURA BIANCA ESISTENTE
- FOGNATURA NERA ESISTENTE
- PUBBLICA ILLUMINAZIONE ESISTENTE
- E-DISTRIBUZIONE ESISTENTE
- TELECOM ESISTENTE
- GAS ESISTENTE
- ACQUEDOTTO ESISTENTE
- FIBRA OTTICA PRIVATA ESISTENTE
- SCATOLARE FOGNATURA ESISTENTE L=250 H=120
- INTERFERENZE
- AREE PUBBLICHE ESISTENTI SU CUI SI INTERVIENE

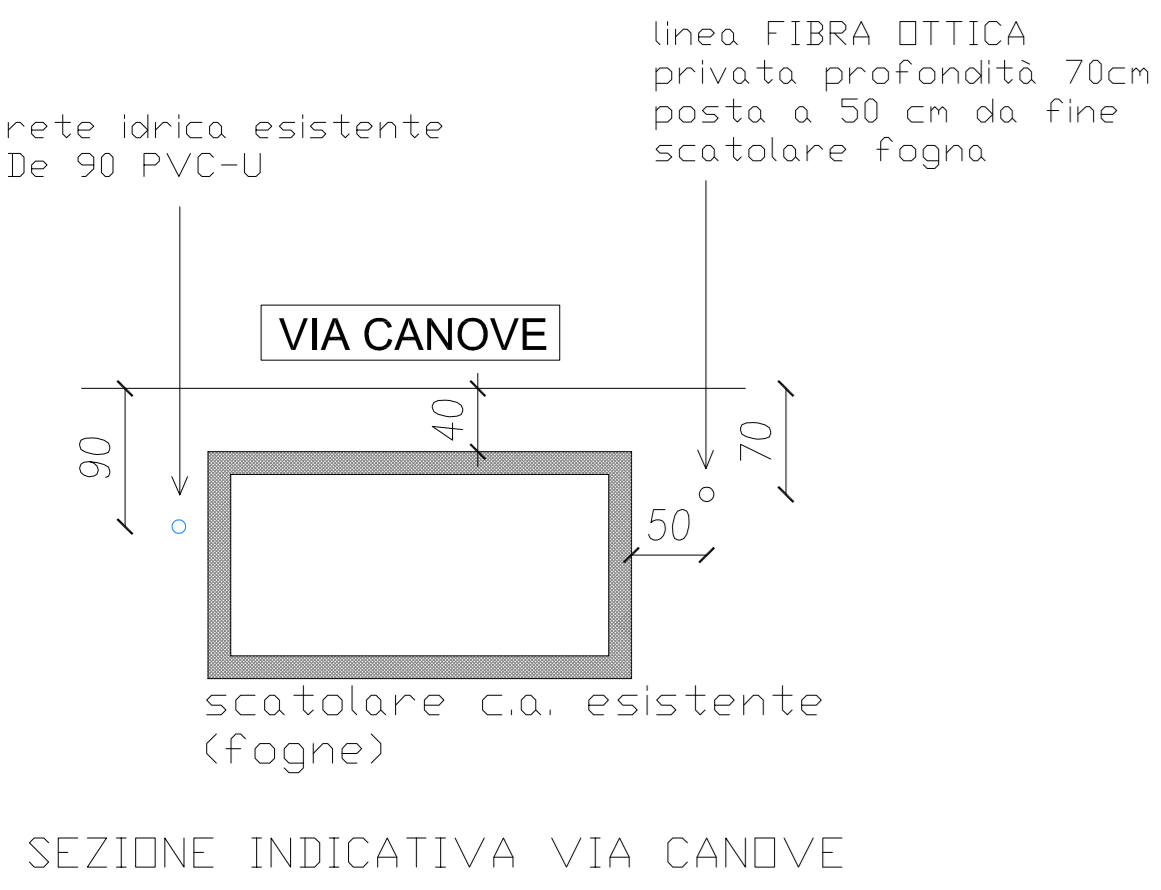

rete idrica esistente De 90 PVC-U

linea FIBRA OTTICA privata profondità 70cm posta a 50 cm da fine scatolare fogna

CHiodo ROSSO DI RIFERIMENTO QUOTA 0,00 m POSTO SUL CORDOLO A 5,5 m DA LIMITE PASSO CARRAIO PRIVATO RIFERIMENTO QUOTA CONSORZIO +10,92m