


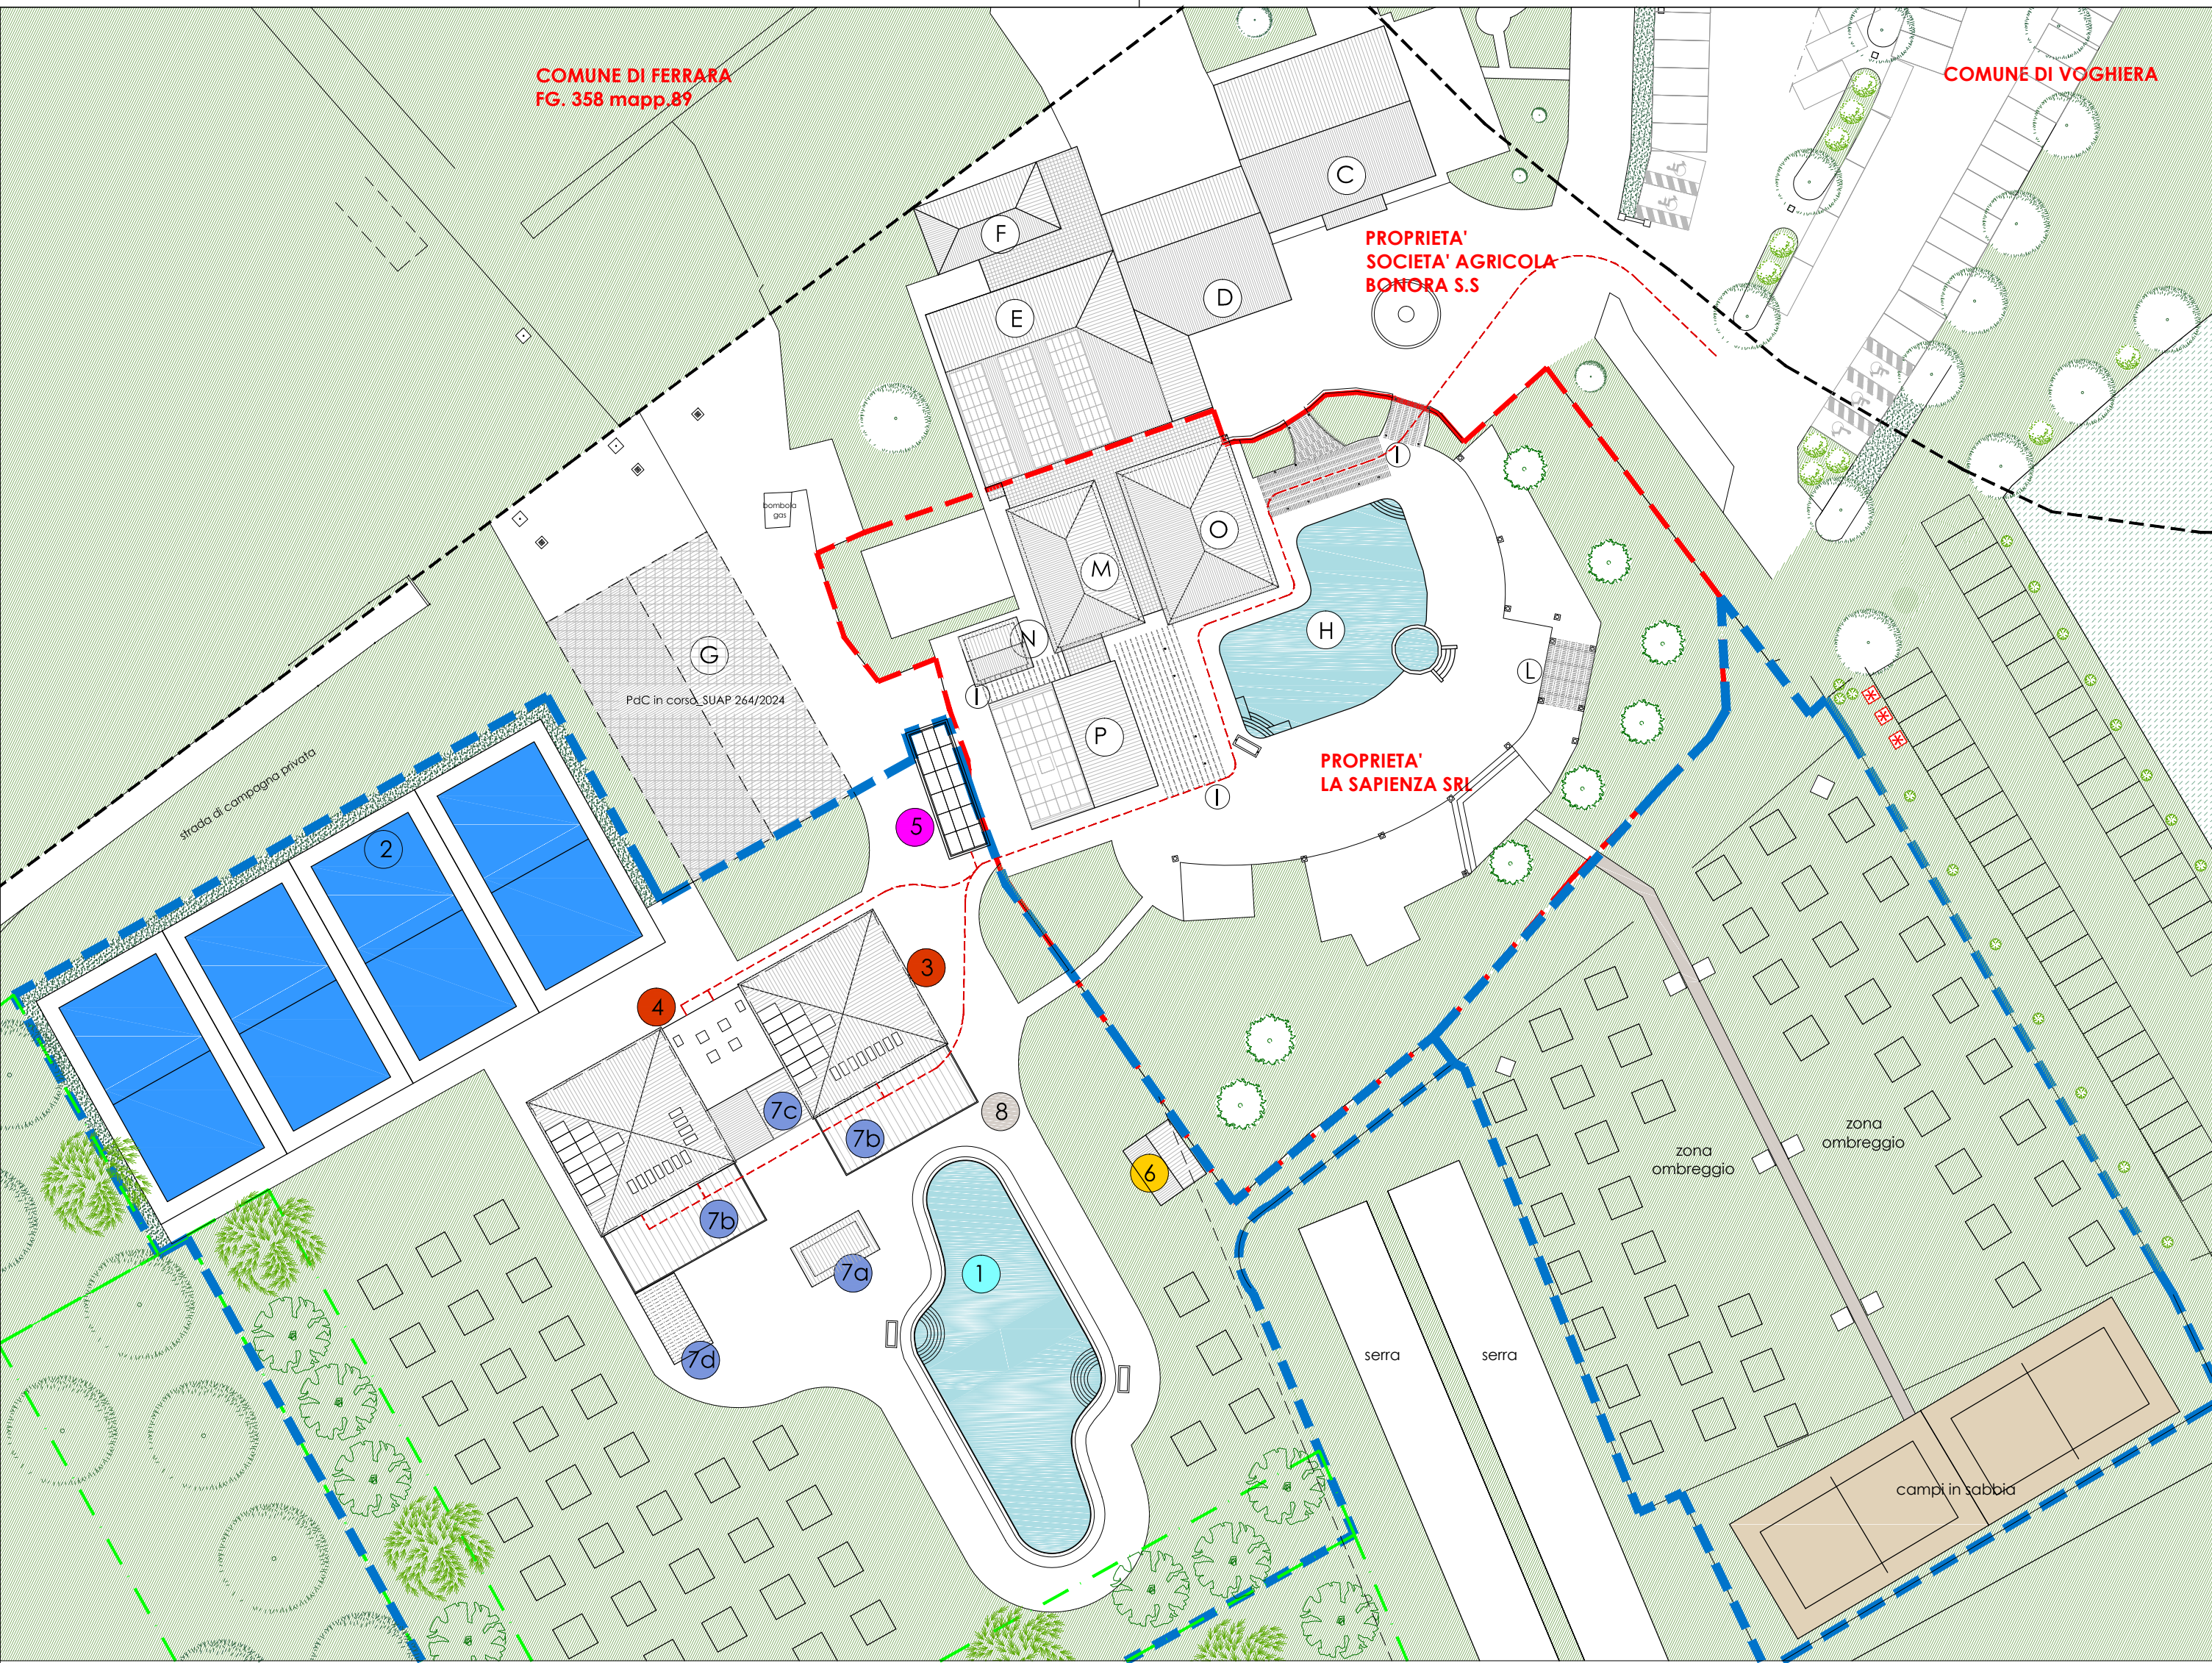


Legenda

- 1 piscina
- 2 n.4 campi da padel scoperti
- 3 4 area bar e servizi: spogliatoi piscina e padel
- 5 fabbricato per bagni e locale medico
- 6 locale pompe
- 7 a) bar esterno
b) tettoie
c) struttura stabile coperta
d) struttura stabile non coperta
- 8 pavimentazione


- camminamento esterno complanare
- prato
- servizio igienico disabili
- percorso disabili

Planimetria_scala 1:500

5 Corpo locale medico / servizi

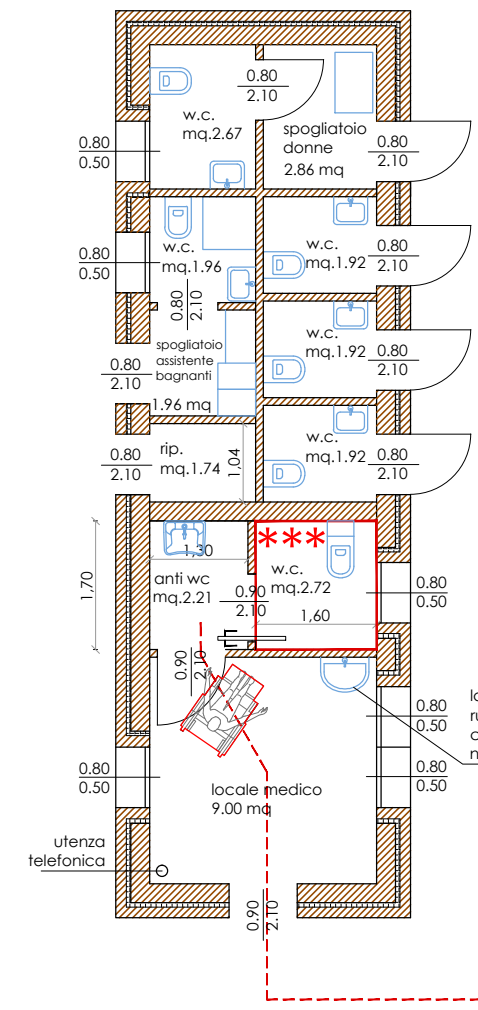

*** Bagno disabili 1.60x1.70
scala 1:50

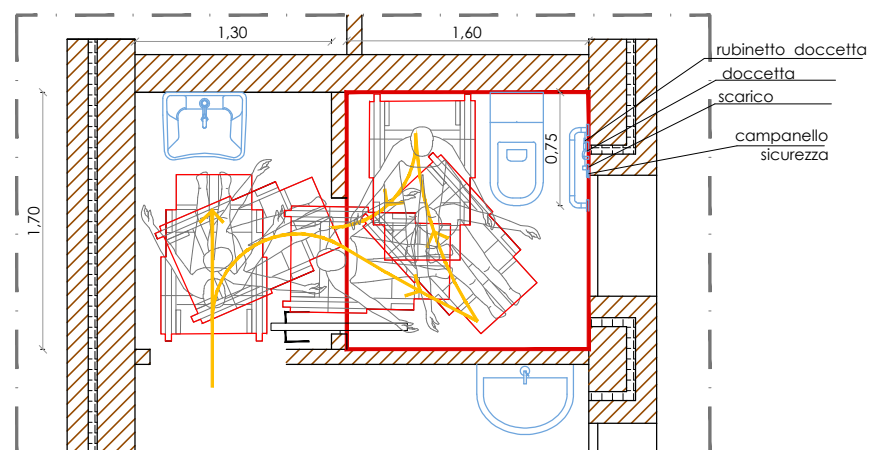



SCHEMA SERVIZIO IGIENICO piano terra - scala 1:50 :

LAVABO: con piano superiore a cm. 80 dal pavimento del tipo sospeso con sifone ad incasso dotato di doccetta a telefono. Spazio necessario per accostamento frontale della sedia a ruote al lavabo= 80 cm


WC - BIDET: del tipo sospeso con piano superiore a cm. 45-50 dal pavimento e bordo anteriore a cm. 75-80 dalla parete posteriore. Installazione di maniglione laterale Ø3-4 cm e doccetta. L'asse del w.c. o bidet deve essere posto a una distanza minima di cm. 40 dalla parete laterale. Spazio necessario per accostamento e trasferimento laterale della sedia a ruote al w.c. o bidet= 100 cm

CAMPANELLO: prevedere la lunghezza del filo del campanello fino a 40 cm dal pavimento per poterlo utilizzare anche in caso di caduta a terra

sezione scala 1:20

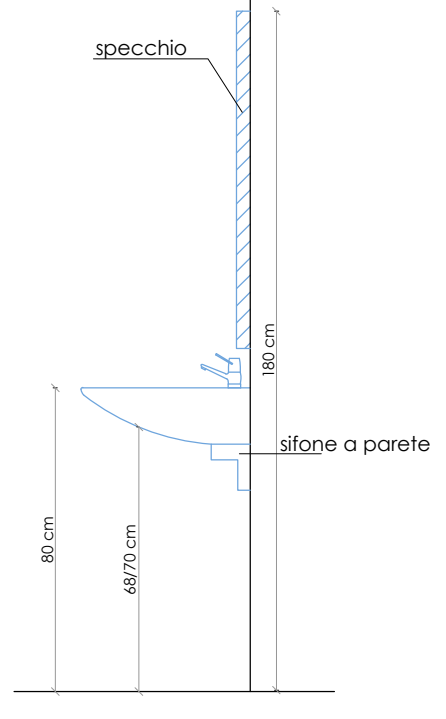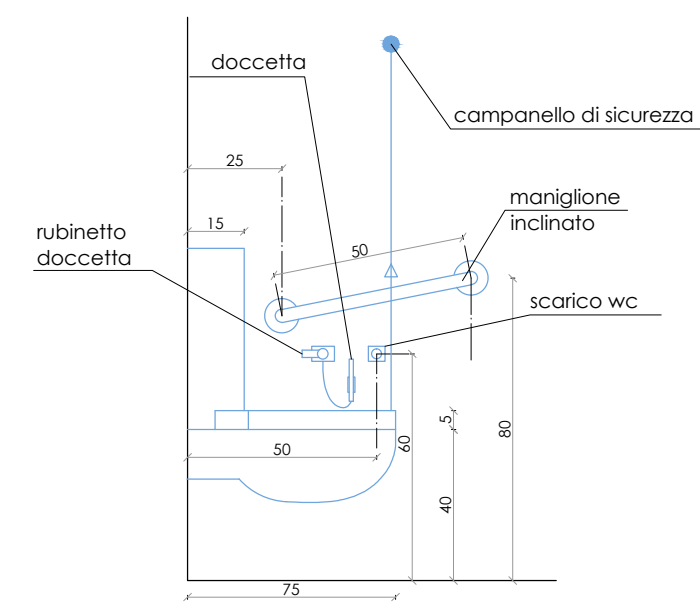


3 4 Corpo spogliatoi padel e piscina e corpo bar

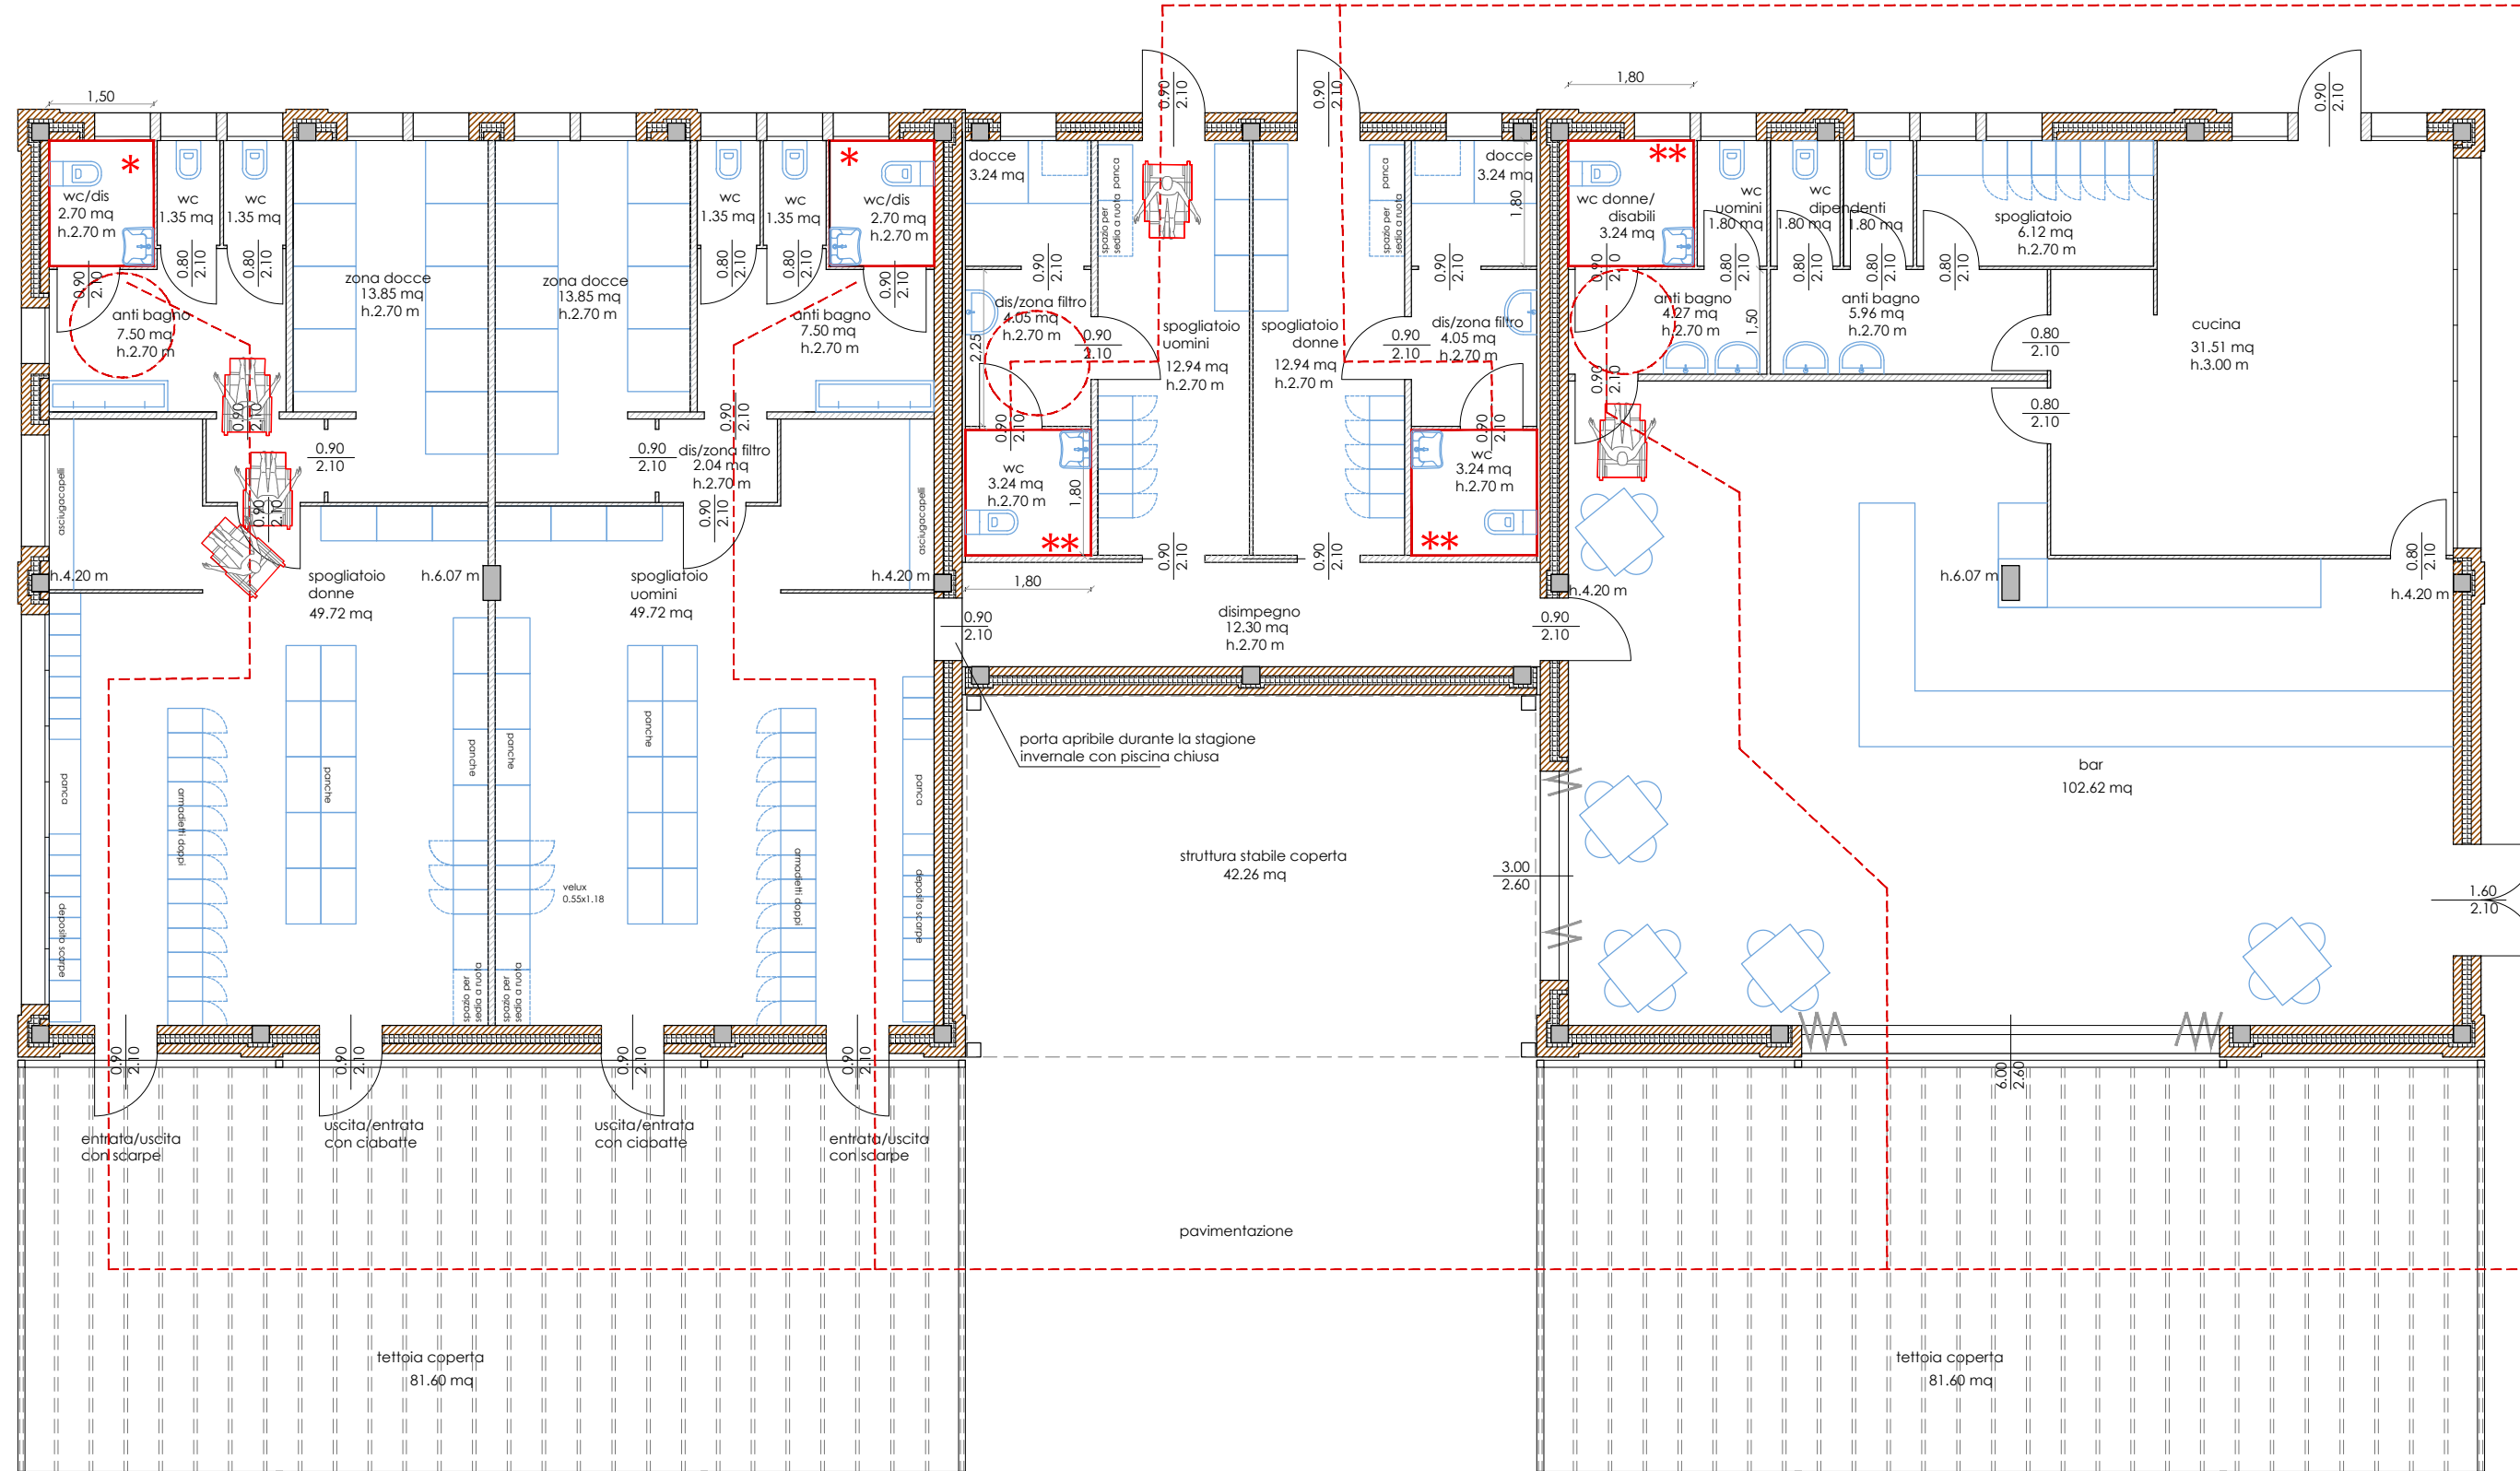


Pianta_scala 1:100

* Bagno disabili 1.50x1.80
scala 1:50

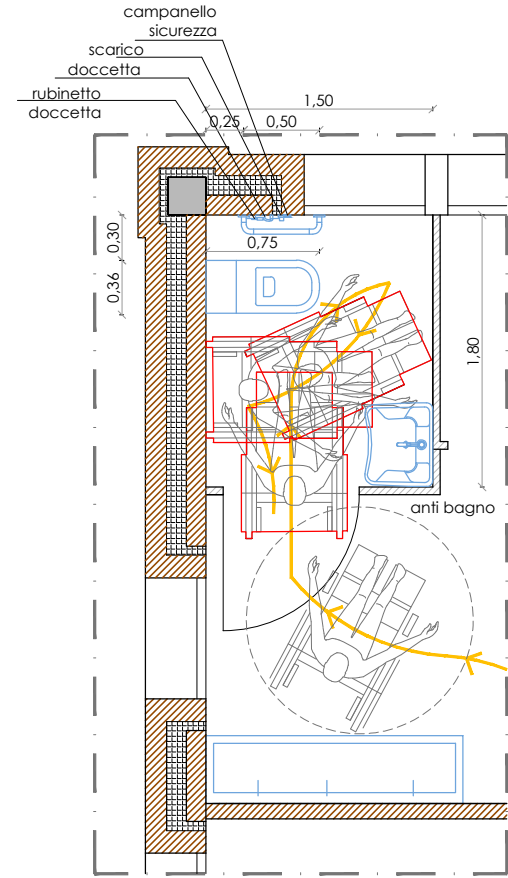

** Bagno disabili 1.80x1.80
scala 1:50

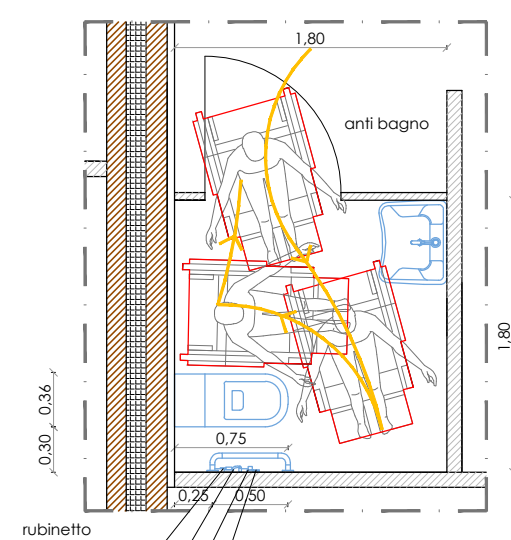



SCHEMA SERVIZIO IGIENICO piano terra - scala 1:50 :

LAVABO: con piano superiore a cm. 80 dal pavimento del tipo sospeso con sifone ad incasso dotato di doccetta a telefono. Spazio necessario per accostamento frontale della sedia a ruote al lavabo= 80 cm

WC - BIDET: del tipo sospeso con piano superiore a cm. 45-50 dal pavimento e bordo anteriore a cm. 75-80 dalla parete posteriore. Installazione di maniglione laterale Ø3-4 cm e doccetta. L'asse del w.c. o bidet deve essere posto a una distanza minima di cm. 40 dalla parete laterale. Spazio necessario per accostamento e trasferimento laterale della sedia a ruote al w.c. o bidet= 100 cm

CAMPANELLO: prevedere la lunghezza del filo del campanello fino a 40 cm dal pavimento per poterlo utilizzare anche in caso di caduta a terra

sezione scala 1:20

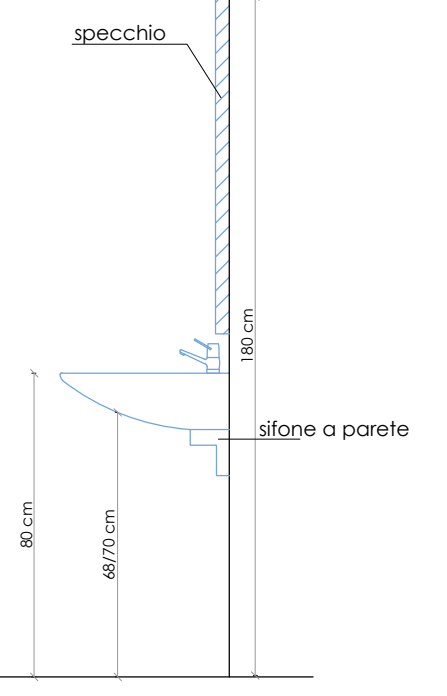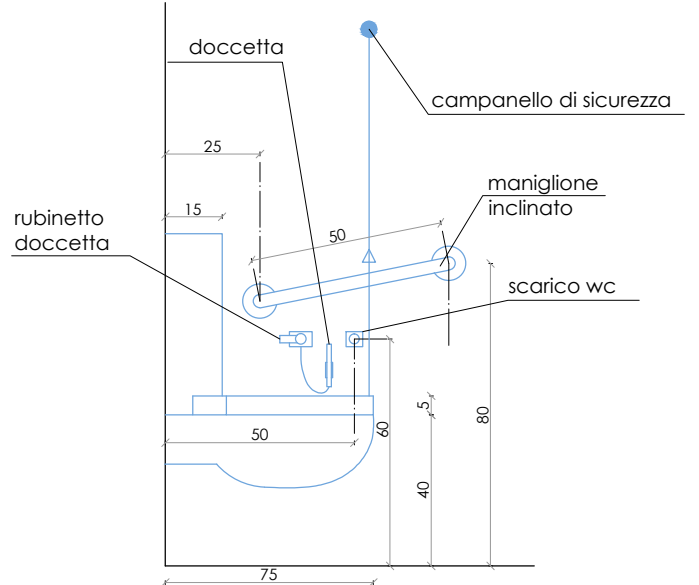

Comune di Argenta

Provincia di Ferrara

PROCEDIMENTO UNICO PER AMPLIAMENTO PUBBLICO ESERCIZIO
DENOMINATO LA SAPIENZA
IN VARIANTE AL PUG AI SENSI DELL'ART. 53 DELLA L.R. 24/2017
PER LA COSTRUZIONE DI UNA PISCINA, 4 CAMPI DA PADEL
E FABBRICATI DA DESTINARE A BAR, SPOGLIATOI E SERVIZI
IGIENICI E LOCALE POMPE
via Bonetta 8 - Argenta (Fe)
foglio 1, mapp.
1011-1022-1055-1056-1057-1060-1062-1063-1065-1066-1067-1070-1071-1072-1073-1074-1075
foglio 35, mapp. 169-170

PROGETTO ARCHITETTONICO

Committente: La Sapienza srl - leg. rappr. sig. Bonora Cristiano
via Strada Statale 16 n. 4
44019 Voghiera (FE)

Progettista architettonico e delle strutture: Ing. Michele Ciaccia
via Fondobanchetto 43
44121 Ferrara

Elaborato:	Scala:	Tavola:
Barriere architettoniche	1:500	
Planimetria e pianta	1:100	
	1:50	
Data:	Aggiornamenti:	
Marzo 2025	Ottobre 2025 Dicembre 2025	