


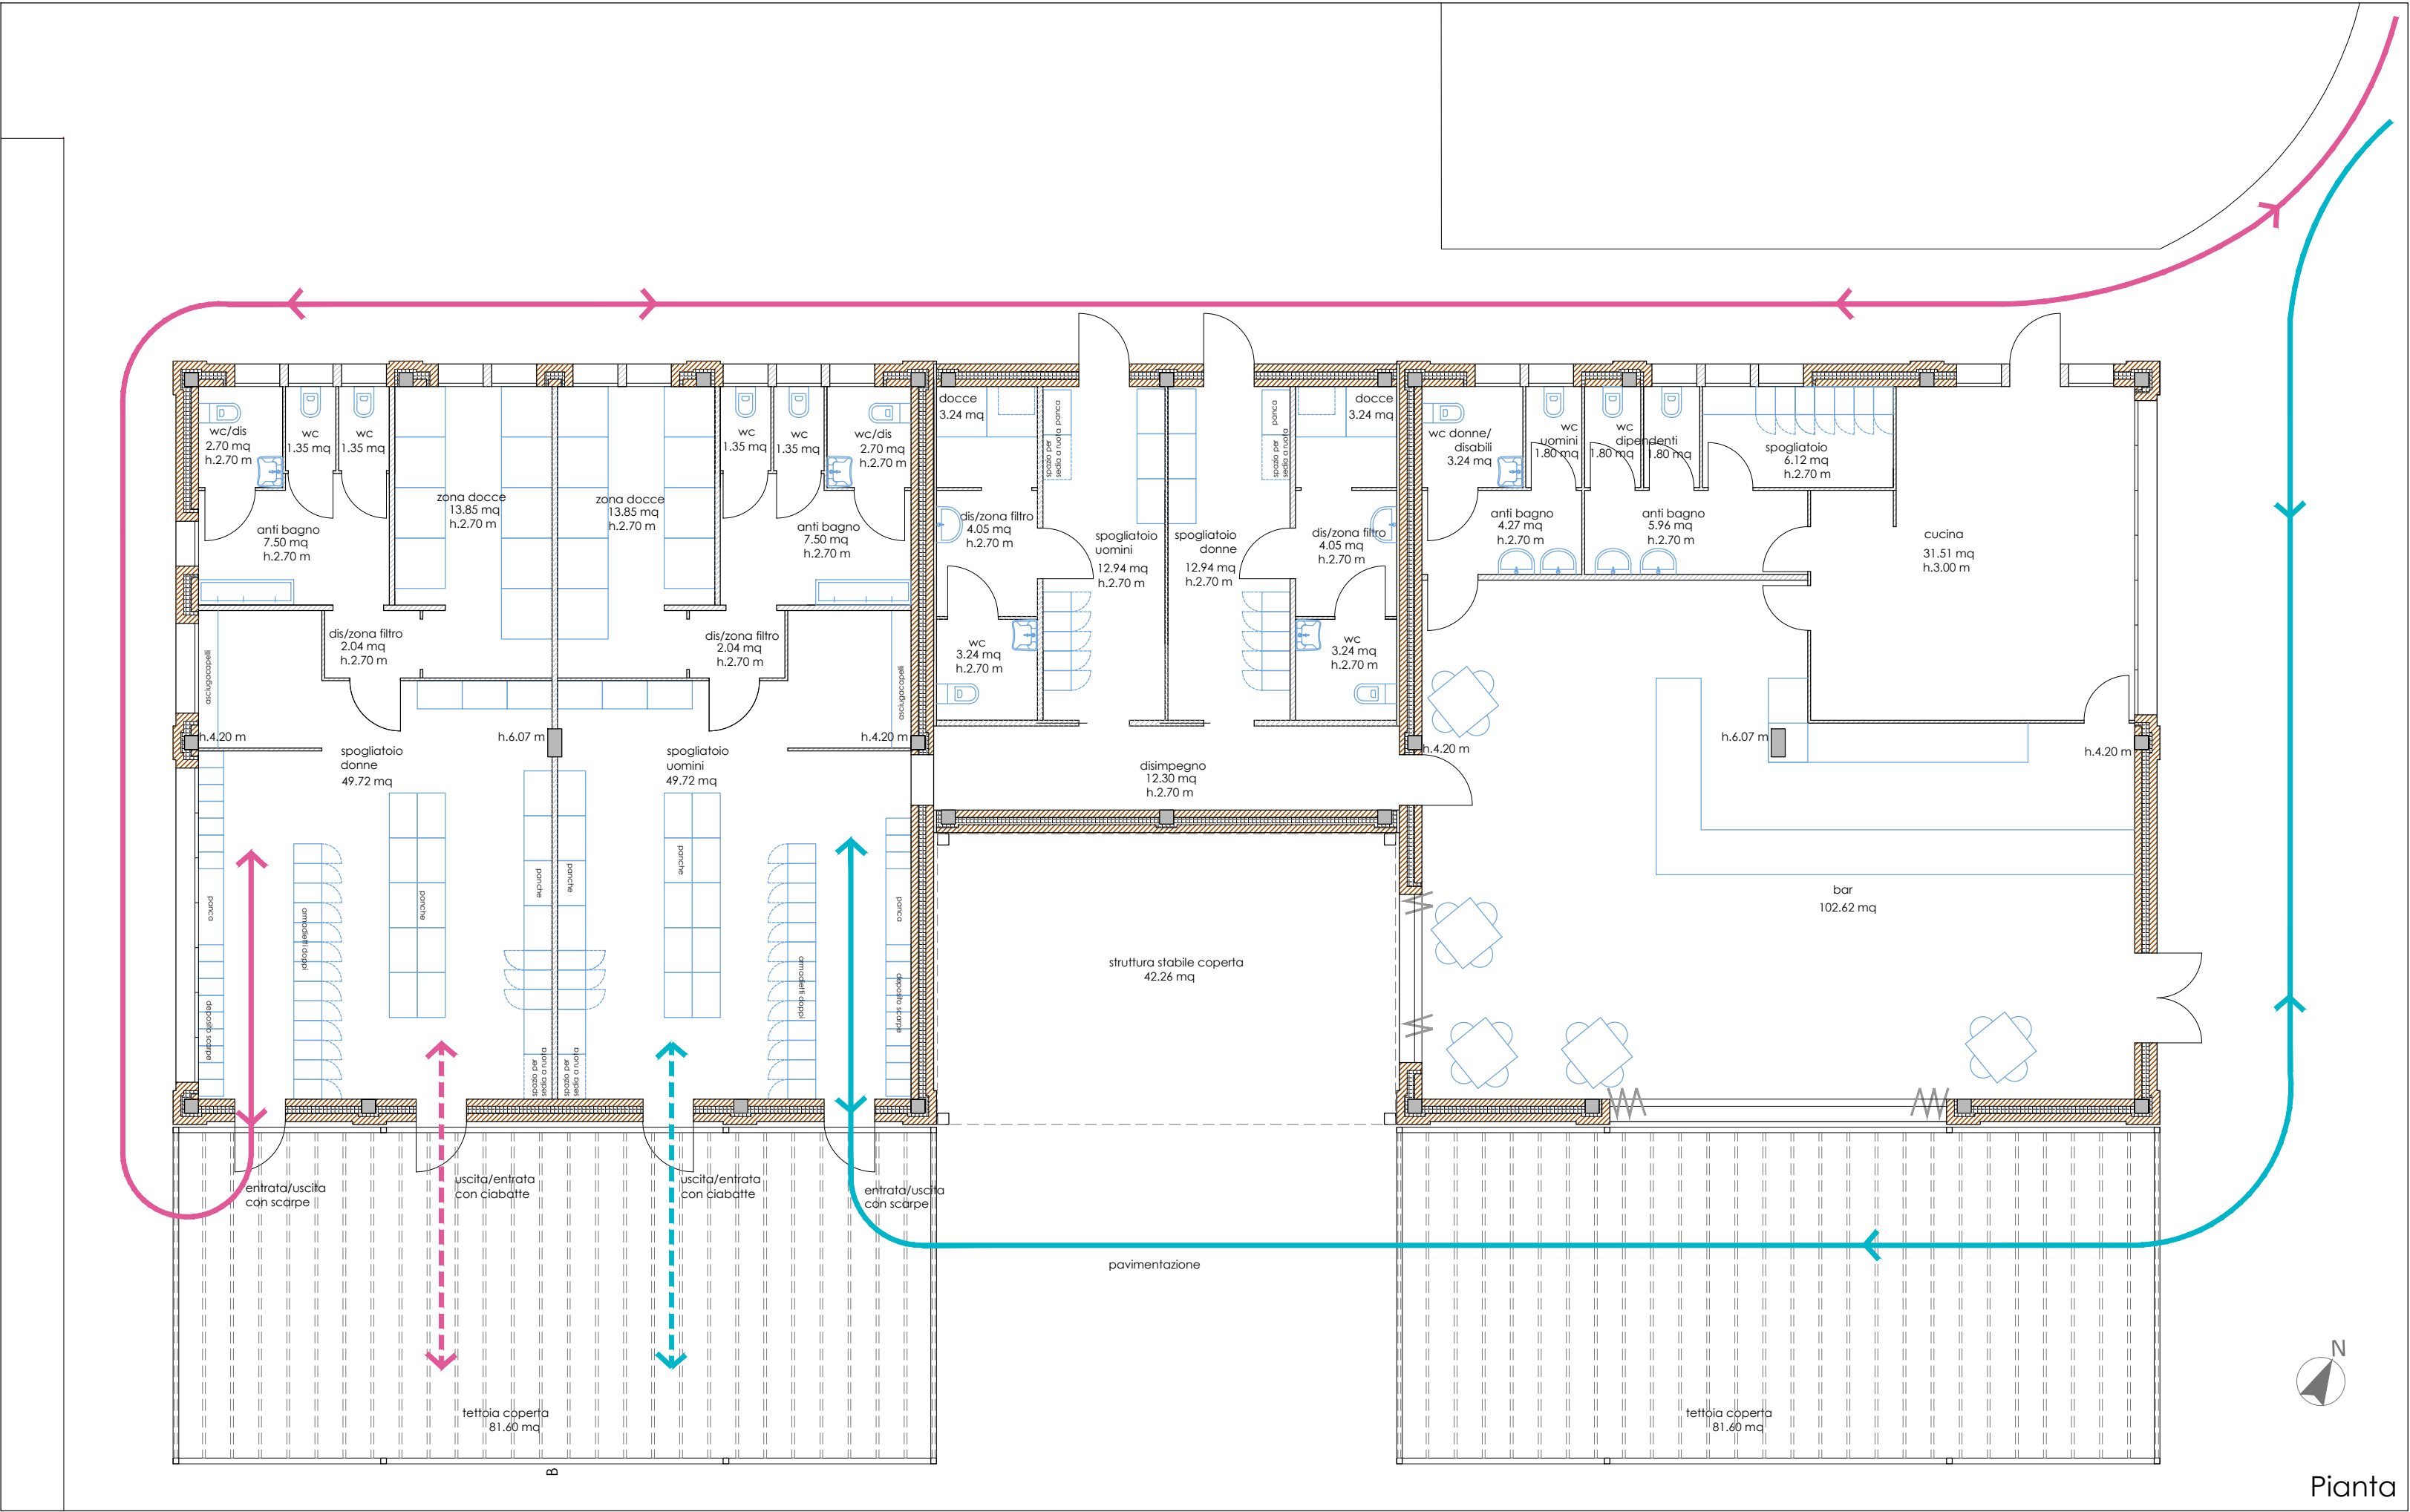

Legenda percorsi sporco-pulito

SPOGLIATOIO PISCINA DONNE

- percorso pulito
- percorso sporco

SPOGLIATOIO PISCINA UOMINI

- percorso pulito
- percorso sporco

- utilizzo area con ciabatte



Comune di Argenta

Provincia di Ferrara

PROCEDIMENTO UNICO PER AMPLIAMENTO PUBBLICO ESERCIZIO
DENOMINATO LA SAPIENZA
IN VARIANTE AL PUG AI SENSI DELL'ART. 53 DELLA L.R. 24/2017
PER LA COSTRUZIONE DI UNA PISCINA, 4 CAMPI DA PADEL
E FABBRICATI DA DESTINARE A BAR, SPOGLIATOI E SERVIZI
IGIENICI E LOCALE POMPE
via Bonetta 8 - Argenta (Fe)
foglio 1, mapp.
1011-1022-1055-1056-1057-1060-1062-1063-1065-1066-1067-1070-1071-1072-1073-1074-1075
foglio 35, mapp. 169-170

PROGETTO ARCHITETTONICO

Committente: La Sapienza srl - leg. rapp. sig. Bonora Cristiano
via Strada Statale 16 n. 4
44019 Voghiera (FE)

Progettista architettonico
e delle strutture: Ing. Michele Ciaccia
via Fondobanchetto 43
44121 Ferrara

Elaborato:
Planimetria AUSL

Scala:
1:500

Tavola:

Percorsi esterni sporco-pulito

Data:
Giugno 2025

Aggiornamenti:
Ottobre 2025